
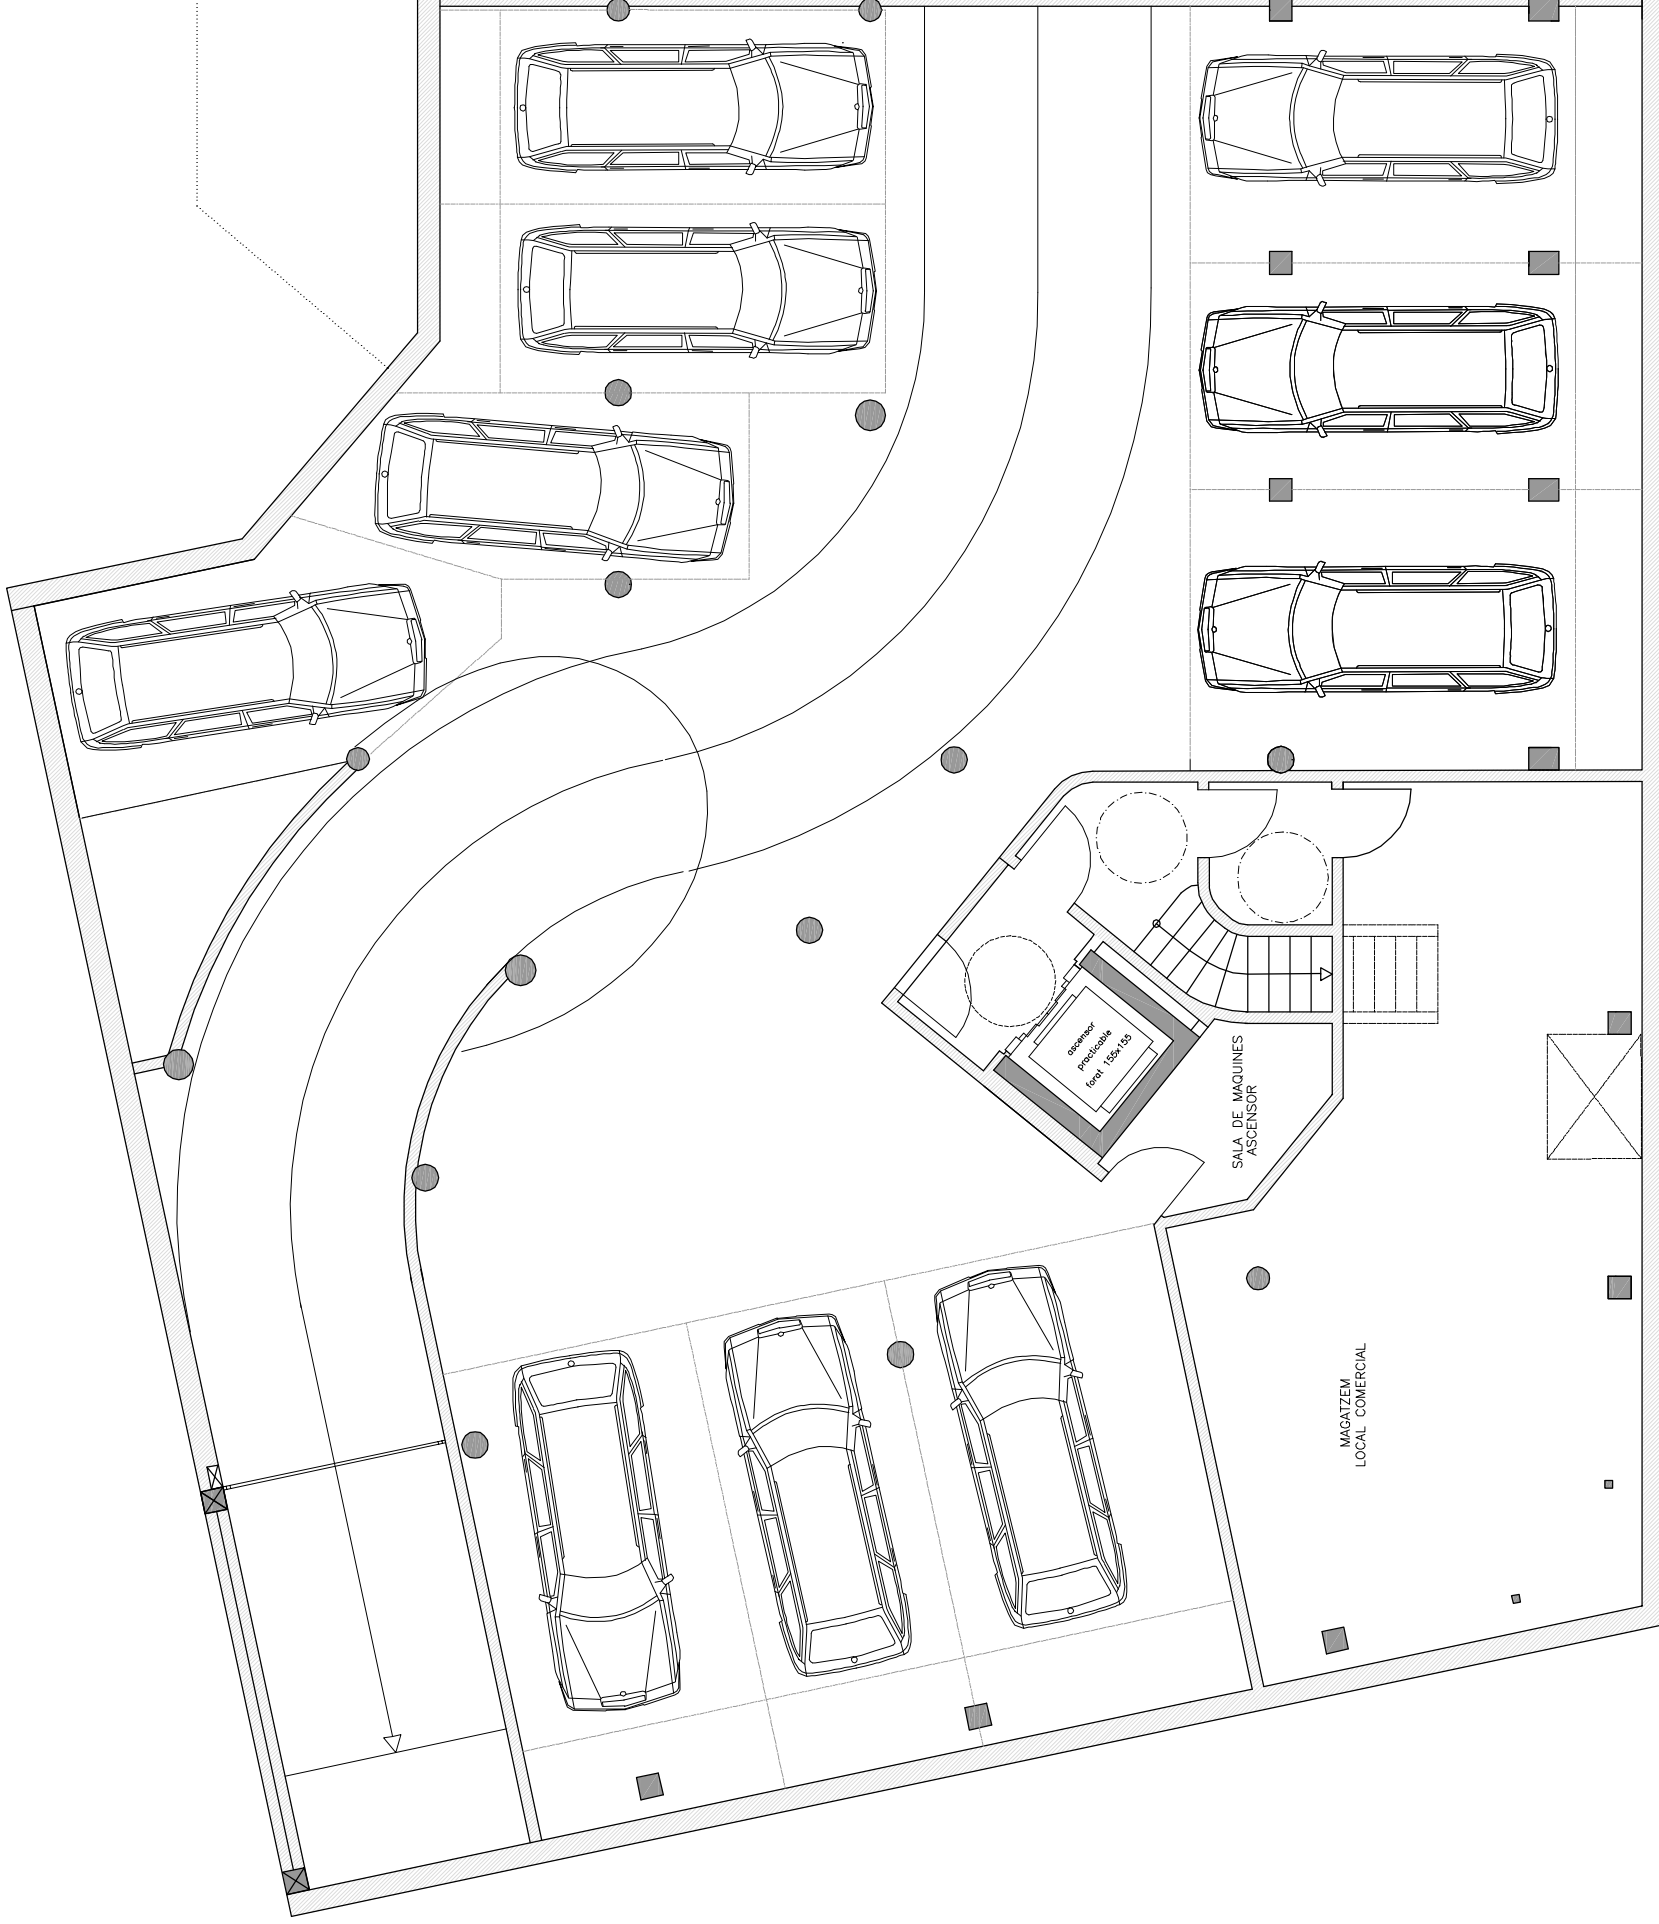


SUPERFÍCIES CONSTRUÏDES

PLANTA SOTERRANI	
ZONA APARCAMENTS	36991 m²
MAGATZEM	6203 m²
(inclosat al local de la planta baixa)	
ZONES COMUNS	2060 m²
TOTAL PLANTA SOTERRANI	45154 m²
PLANTA BAIXA	
LOCAL COMERCIAL	14870 m²
APARTAMENT BAUXOS 1era.	7000 m²
Porxo 1 (el 50%)	650 m²
APARTAMENT BAUXOS 2ona.	9870 m²
Porxo salarieg (el 50%)	265 m²
ZONES COMUNS	4220 m²
Porxo zones comuns (el 50%)	185 m²
TOTAL PLANTA BAIXA	37090 m²
PLANTA PRIMERA	
APARTAMENT 1er. 1era.	11106 m²
Porxo 1 (sup. coberta de la terrassa al 50%)	596 m²
APARTAMENT 1er. 2ona.	9497 m²
Porxo 2 (el 50%)	146 m²
APARTAMENT 1er. 3era.	10952 m²
Porxo 3 (sup. coberta de la terrassa al 50%)	823 m²
ZONES COMUNS	2068 m²
TOTAL PLANTA PRIMERA	34893 m²
PLANTA SEGONA	
APARTAMENT 2on. 1era. (duplex)	11106 m²
APARTAMENT 2on. 2ona. (duplex)	9497 m²
Porxo 2 (el 50%)	146 m²
APARTAMENT 2on. 3era. (duplex)	10952 m²
ZONES COMUNS	1521 m²
TOTAL PLANTA SEGONA	32922 m²
PLANTA SOTACOBERTA	
APARTAMENT 2on. 1era. (duplex)	3000 m²
APARTAMENT 2on. 2ona. (duplex)	3500 m²
APARTAMENT 2on. 3era. (duplex)	3100 m²
TOTAL PLANTA SOTACOBERTA	9600 m²
SUPERFÍCIE CONSTRUÏDA TOTAL	1.59629 m²

PLANTA SOTERRANI

	SUPERFÍCIE GTLS (m²)	VOLUM (m³)	IL·LUMINACIÓ (L/m²)
P1. PLACA APARCAMENT 1	17,36	41,67	...
A2. ARMARI 1	3,36	8,07	...
P1. PLACA APARCAMENT 2	14,12	33,89	...
A2. ARMARI 2	2,73	6,56	...
P3. PLACA APARCAMENT 3	13,71	31,93	...
A3. ARMARI 3	3,71	8,93	...
P4. PLACA APARCAMENT 4	17,93	43,04	...
A4. ARMARI 4	3,68	8,84	...
P5. PLACA APARCAMENT 5	14,92	35,81	...
A5. ARMARI 5	2,98	7,16	...
P6. PLACA APARCAMENT 6	16,91	40,59	...
A6. ARMARI 6	3,70	9,00	...
P7. PLACA APARCAMENT 7	12,50	30,00	...
A7. ARMARI 7	2,60	6,24	...
P8. PLACA APARCAMENT 8	12,18	29,24	...
A8. ARMARI 8	2,74	6,58	...
P9. PLACA APARCAMENT 9	11,03	26,28	...
A9. ARMARI 9	1,61	3,87	...
P10. PLACA APARCAMENT 10	15,16	36,66	...
A10. ARMARI 10	4,16	10,39	...
ZONES TRANSITABLES INTERIORS	136,60	327,84	...
RAMPA EXTERIOR	16,33	39,20	...
MAGATZEM LOCAL COMERCIAL	56,25	135,00	...
ESCALA ACCÉS PARKING	6,60	15,84	...
SALA METEUA	4,60	11,04	...
SALA DE MAQUINES	8,23	19,76	...
ASCENSOR I ACCÉS	8,23	19,76	...
TOTAL	416,31	999,06	...
SUPERFÍCIE CONSTRUÏDA APARCAMENTS	359,91 m²		
SUPERFÍCIE CONSTRUÏDA MAGATZEM	62,03 m²		
SUPERFÍCIE CONSTRUÏDA ZONES COMUNS	29,60 m²		

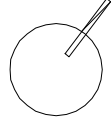

**PROJECTE DE CONSTRUCCIÓ
D'EDIFICI PLURIFAMILIAR ENTRE MITGERES**

C/ Nornisà, 10 cantonada C/Plataner, 154

plànol

Plànol Final cobra

PLANTA SOTERRANI

arquitecte

ARQUITECTURA FERRES MARCO, S.L.

promotor

PROMOTORA INMOBILIÀRIA, S.L.

FINQUES EMPORDA MAR

num. plànol

0

escala

1/100

col·laborador

ERY

data

Novembre 2008

referència

462