


PLANTA SEGONA + PLANTA ALTELL APARTAMENT 2on. lera. (DÚPLEX)

	SUPERFÍCIE ÚTIL (m ²)	VOLUM (m ³)	IL·LUMINACIÓ (m ²)
PLANTA SEGONA			
C. CUINA	7.59	21.84	2.10
V. VESTIBUL	3.59	8.32	---
S. SALA	33.66	75.89	7.82
B1. CAMBRA HIGIÈNICA	4.69	11.28	---
H1. HABITACIÓ	10.83	27.95	1.53
H2. HABITACIÓ	10.63	27.11	1.53
H3. HABITACIÓ	16.11	40.74	1.53
B2. CAMBRA HIGIÈNICA	4.80	11.52	---
D. DISTRIBUIDOR	3.74	8.28	---
TOTAL	95.64	232.93	14.51

T. TERRASSA DESCOBERTA	9.82 m ²
PLANTA SOTACOBERTA	
A. ALTELL	25.00
SUPERFÍCIE CONSTRUÏDA	141.06 m ²
(Planta segona : 111.06 m ² , Planta altell : 30.00 m ²)	

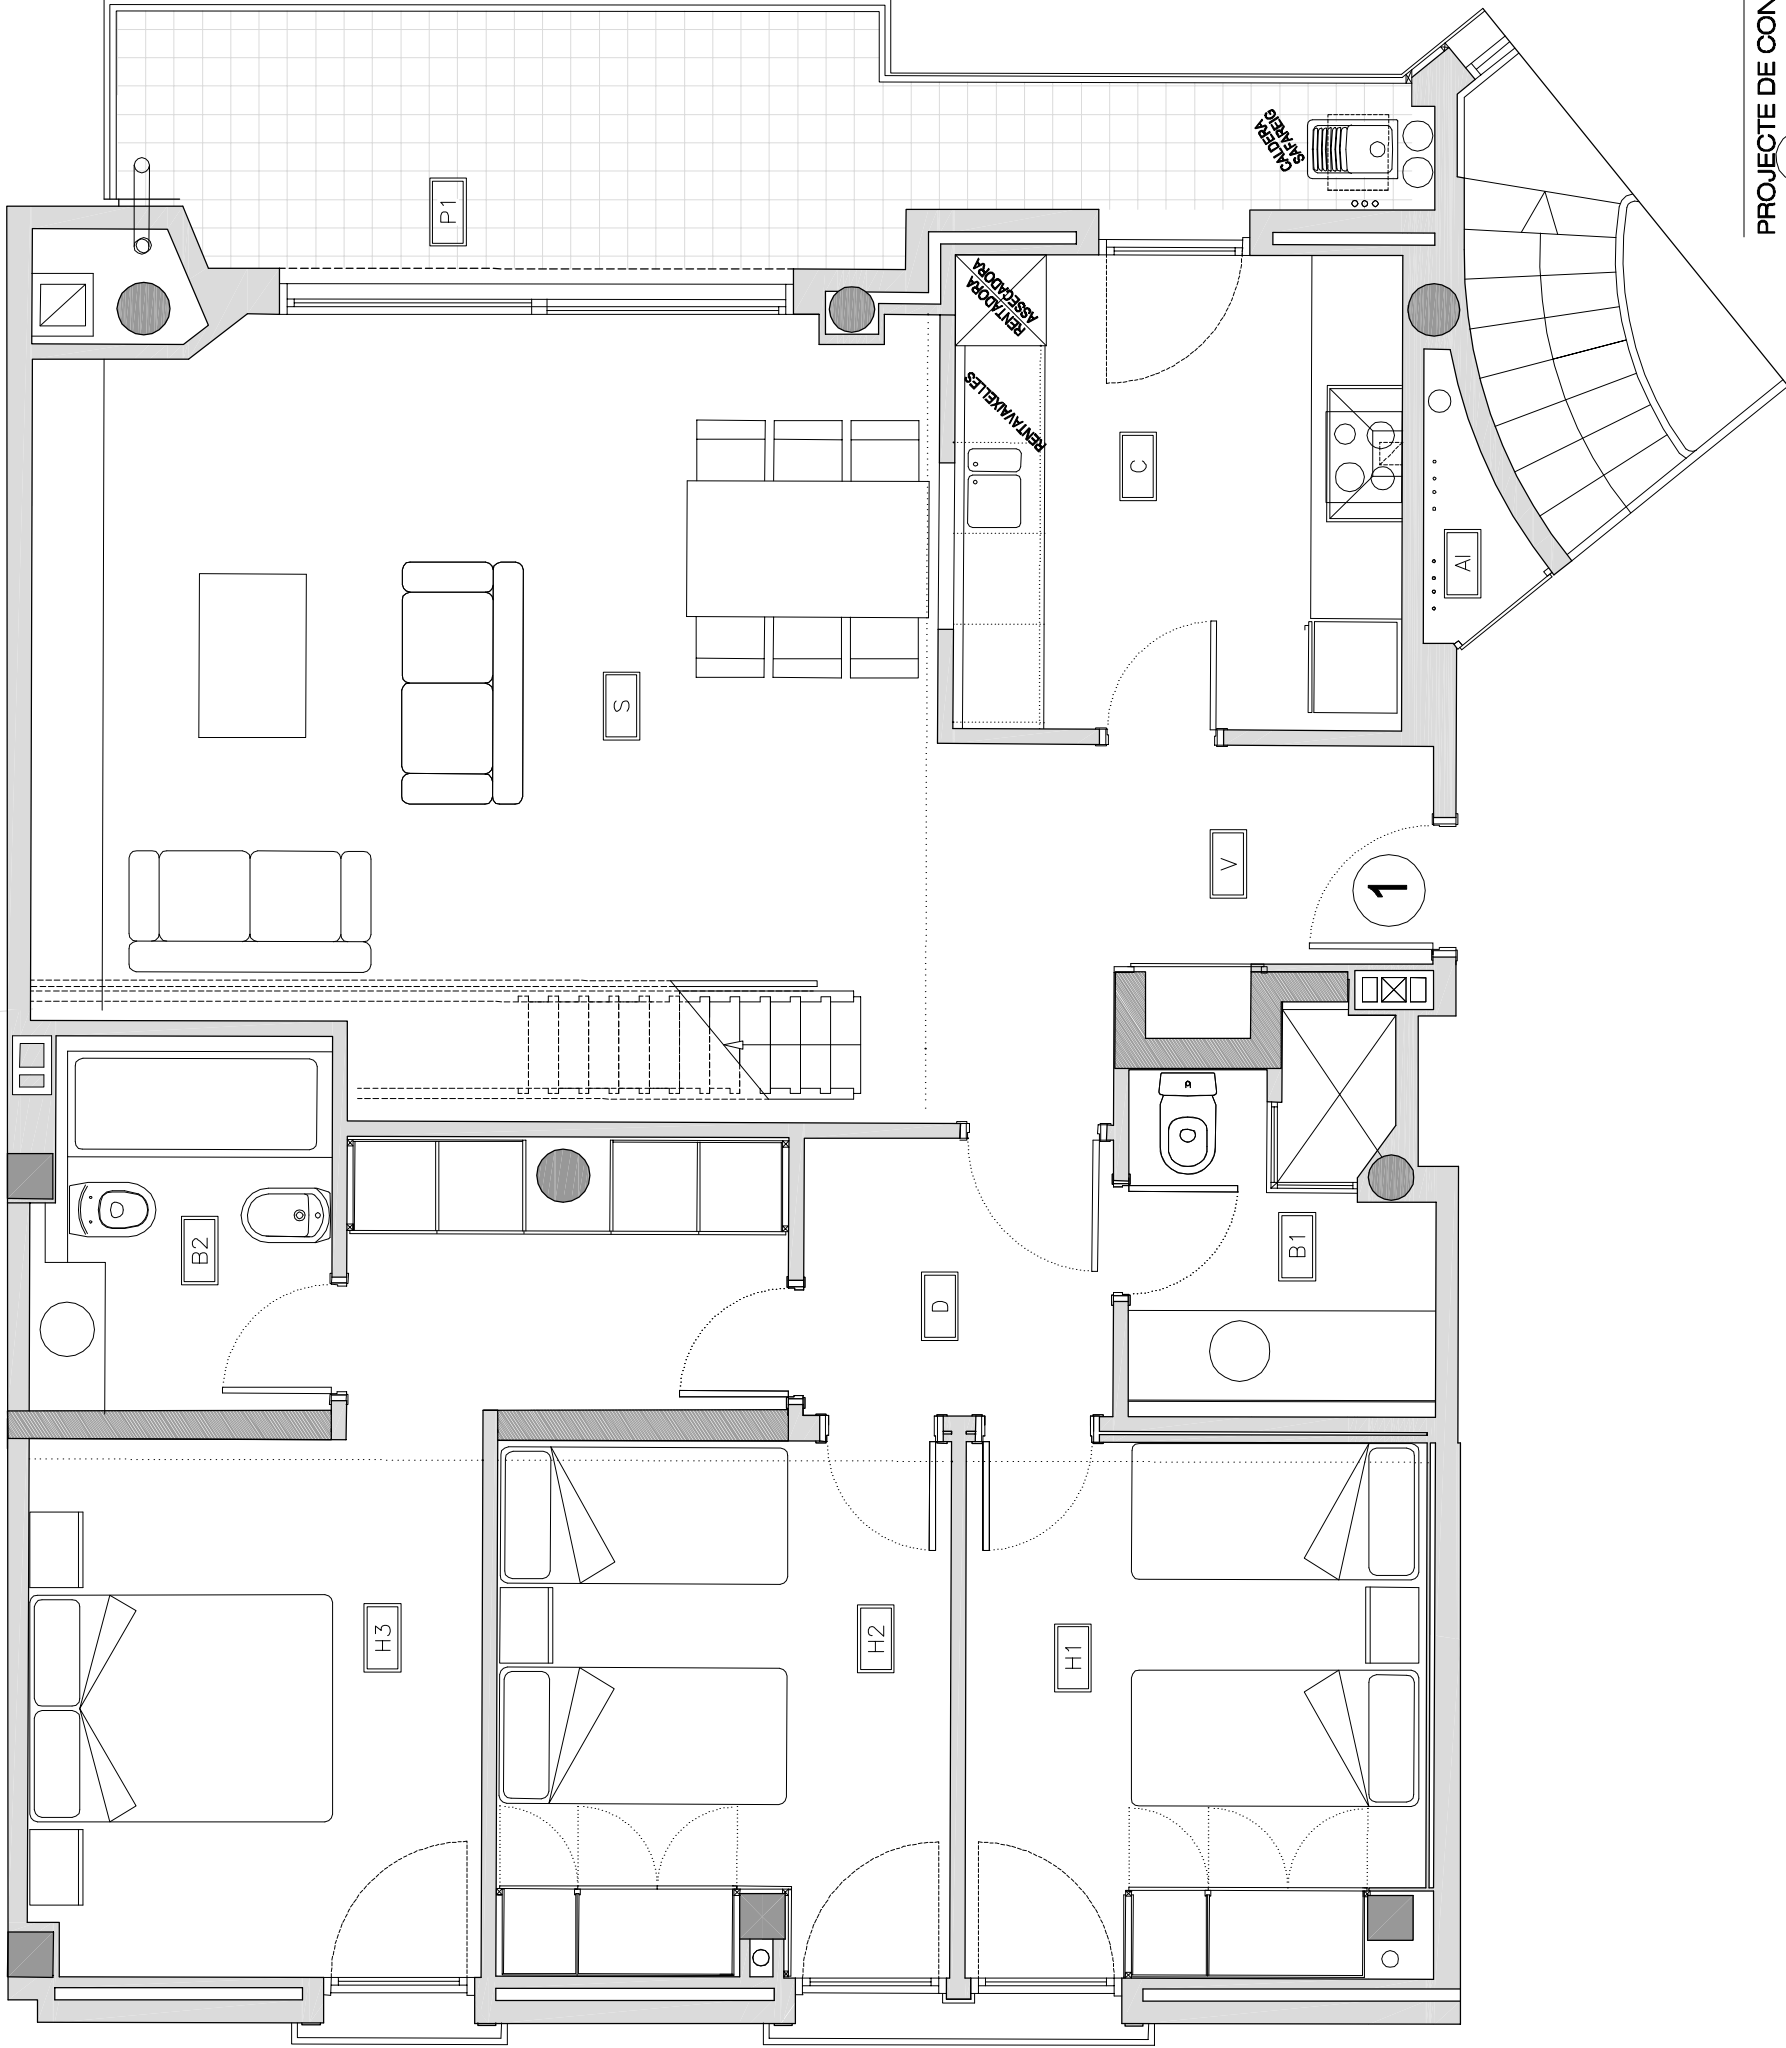

PROJECTE DE CONSTRUCCIÓ
EDIFICI PLURIFAMILIAR ENTRE MITGERES

C/ Montisà, 10 cantonada C/ Palamós, 154
 plànol

T.M. Peñafugell

escala 1/50

col·laboració ERV
 data Novembre 2008
 referència 482

Plànols Final d'obra
PLANTA SEGONA -1ª