

xemenies de llars de foc

PLANTA SEGONA + PLANTA ALTELL APARTAMENT 2on. lera. (DÚPLEX)


	SUPERFÍCIE ÚTIL (m <sup>2</sup> )	VOLUM (m <sup>3</sup> )	IL·LUMINACIÓ (m <sup>2</sup> )
<b>PLANTA SEGONA</b>			
C. CUINA	7.59	21.84	2.10
V. VESTÍBUL	3.59	8.32	---
S. SALA	33.66	75.89	7.82
B1. CAMBRA HIGIENICA	4.69	11.28	---
H1. HABITACIÓ	10.83	27.95	1.53
H2. HABITACIÓ	10.63	27.11	1.53
H3. HABITACIÓ	16.11	40.74	1.53
B2. CAMBRA HIGIENICA	4.80	11.52	---
D. DISTRIBUIDOR	3.74	8.28	---
<b>TOTAL</b>	<b>95.64</b>	<b>232.93</b>	<b>14.51</b>

T. TERRASSA DESCOBERTA ..... 9.82 m<sup>2</sup>

PLANTA SOTACOBERTA

A. ALTELL ..... 25.00 ..... 53.75 ..... 3.60

SUPERFÍCIE CONSTRUÏDA ..... 141.06 m<sup>2</sup>  
 (Planta segona : 111.06 m<sup>2</sup> , Planta altell : 30.00 m<sup>2</sup>)

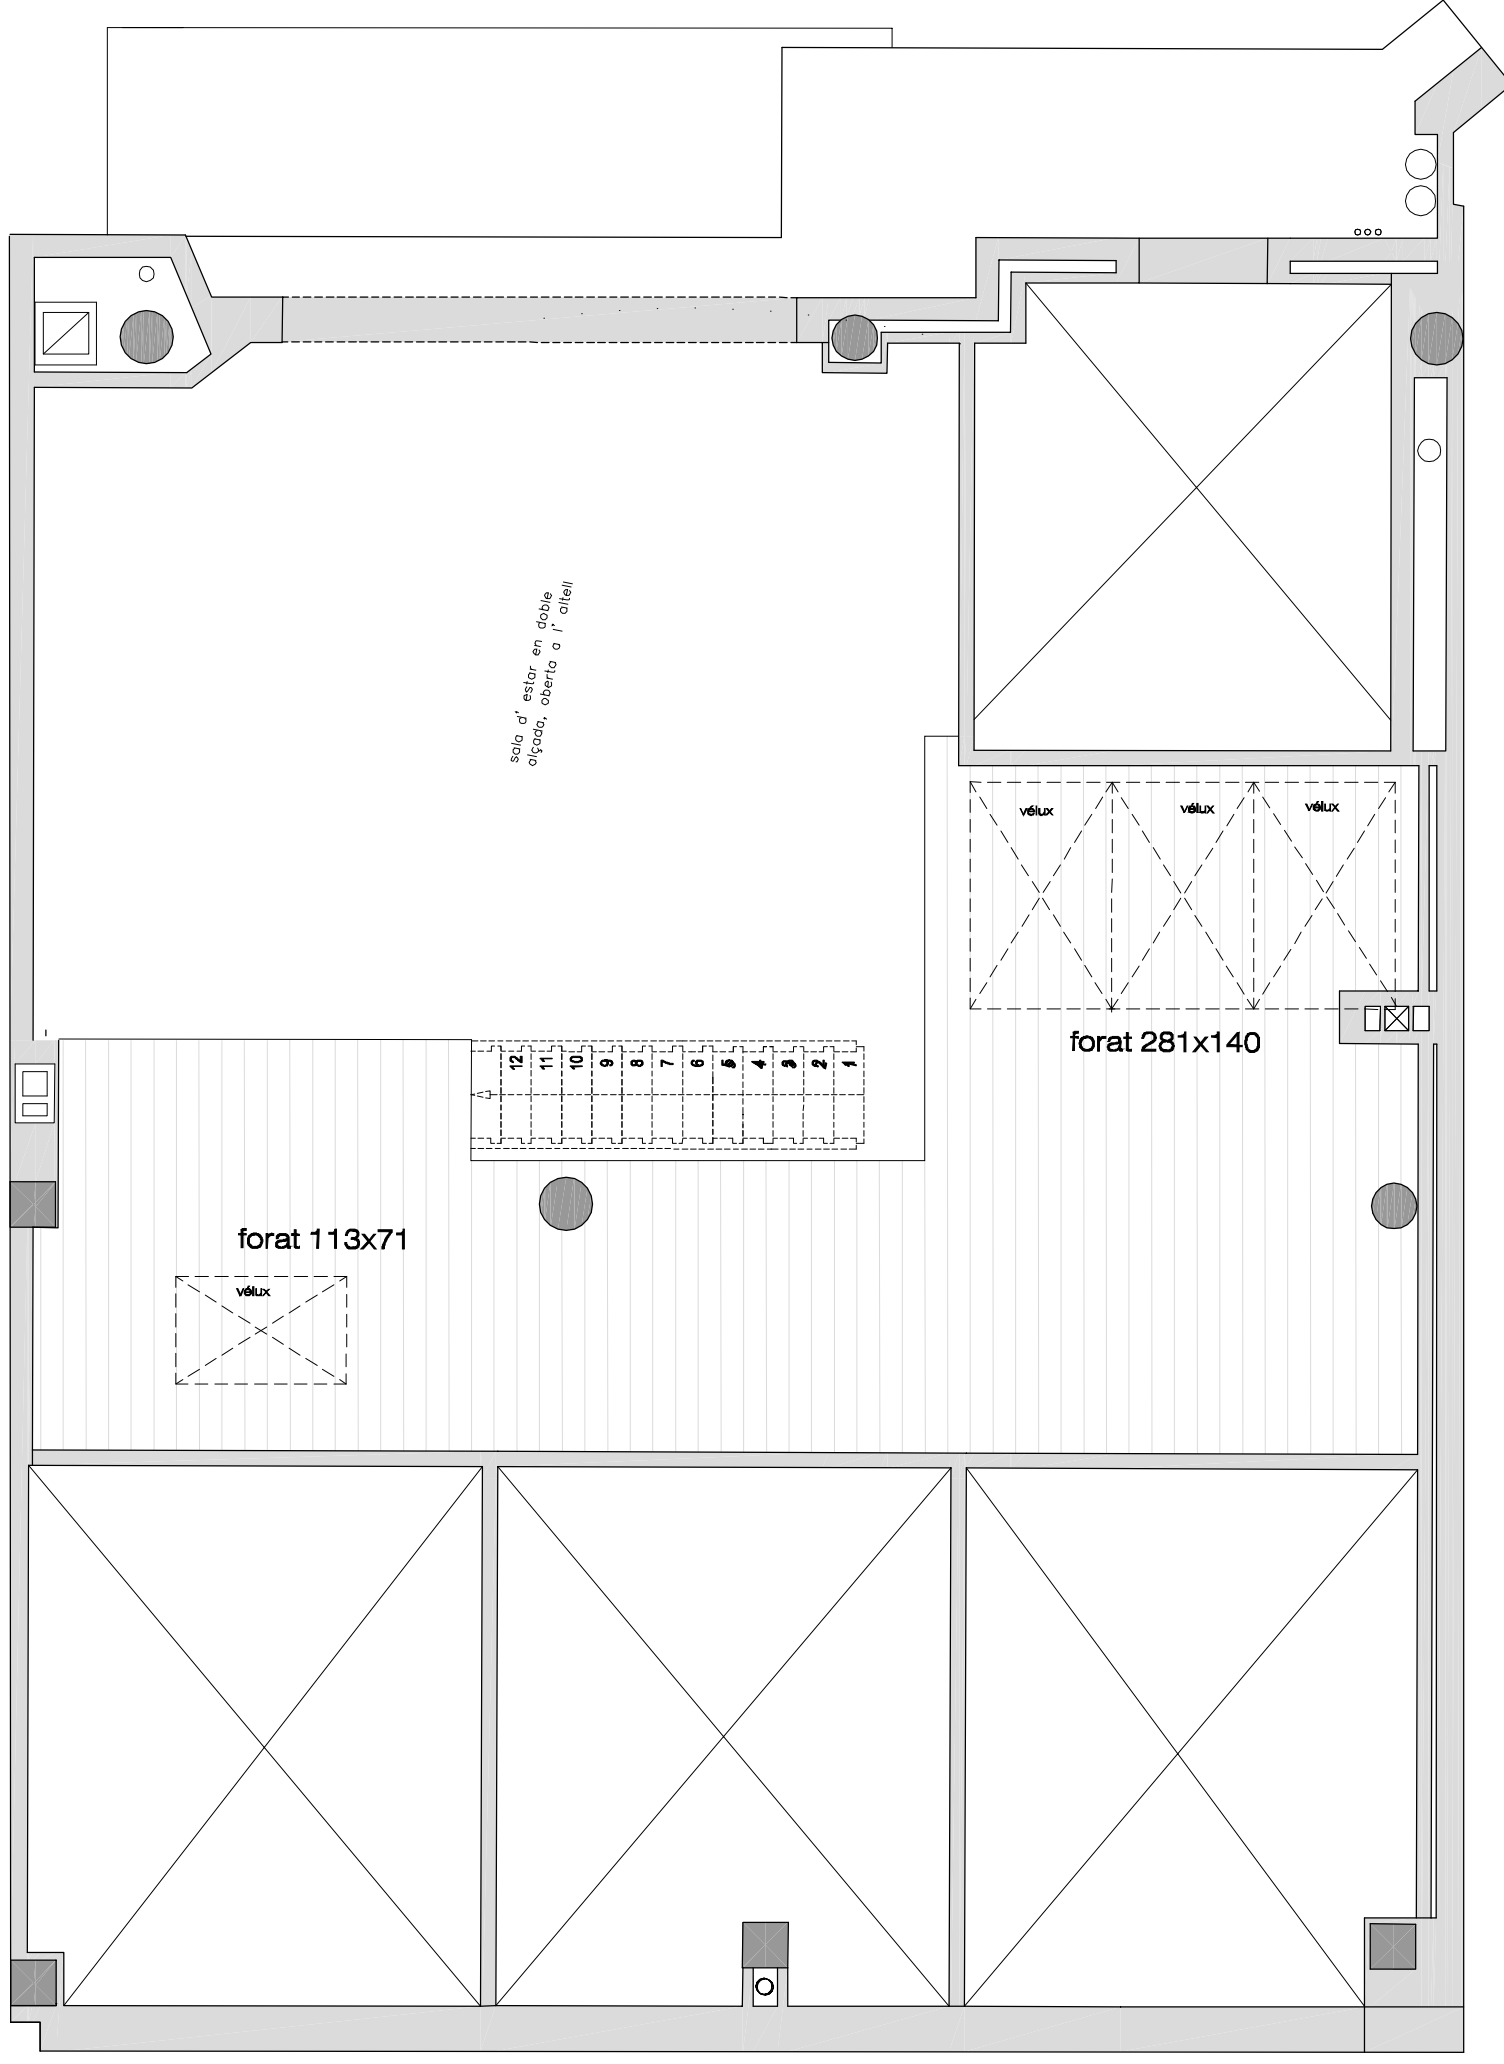

Q

**PROJECTE DE CONSTRUCCIÓ**  
**EDIFICI PLURIFAMILIAR ENTRE MITGERES**

C/ Montisà, 10 cantonada C/Palamós, 154

plànol

Plànols Final d'obra  
 PLANTA SEGONA -1ª

escala 1/50

T.M. Peñafugell

col·laboració

ERV

data

referència

482

arquitecte ARQUITECTURA FERRER MARCÓ, S.L. promotor FINQUES EMPORDÀ MAR PROMOTORA I INMOBILIÀRIA, S.L. núm. plànol