


| SUPERFÍCIE ÚTIL (m²) | VOLUM (m³) | IL·LUMINACIÓ (m²) |
|----------------------|------------|-------------------|
|----------------------|------------|-------------------|

|                      |       |        |
|----------------------|-------|--------|
| PLANTA SEGONA        |       |        |
| C. CUINA             | 6.25  | 16.00  |
| V. VESTIBUL          | 3.58  | 9.17   |
| S. SALA              | 34.42 | 88.12  |
| B1. CAMBRA HIGIÈNICA | 3.62  | 8.33   |
| H1. HABITACIÓ        | 9.15  | 23.43  |
| H2. HABITACIÓ        | 9.41  | 24.09  |
| H3. HABITACIÓ        | 13.92 | 35.64  |
| B2. CAMBRA HIGIÈNICA | 4.75  | 10.93  |
| D. DISTRIBUIDOR      | 4.93  | 11.34  |
| TOTAL                | 90.03 | 227.05 |

|                        |          |
|------------------------|----------|
| T. TERRASSA DESCOBERTA | 16.55 m² |
|------------------------|----------|

|                    |       |
|--------------------|-------|
| PLANTA SOTACOBERTA |       |
| A. ALTELL          | 28.00 |
| TOTAL              | 60.20 |

|  |           |
|--|-----------|
| SUPERFÍCIE CONSTRUÏDA                                  | 137.52 m² |
| (Planta segona : 106.52 m² , Planta altell : 31.00 m²) |           |

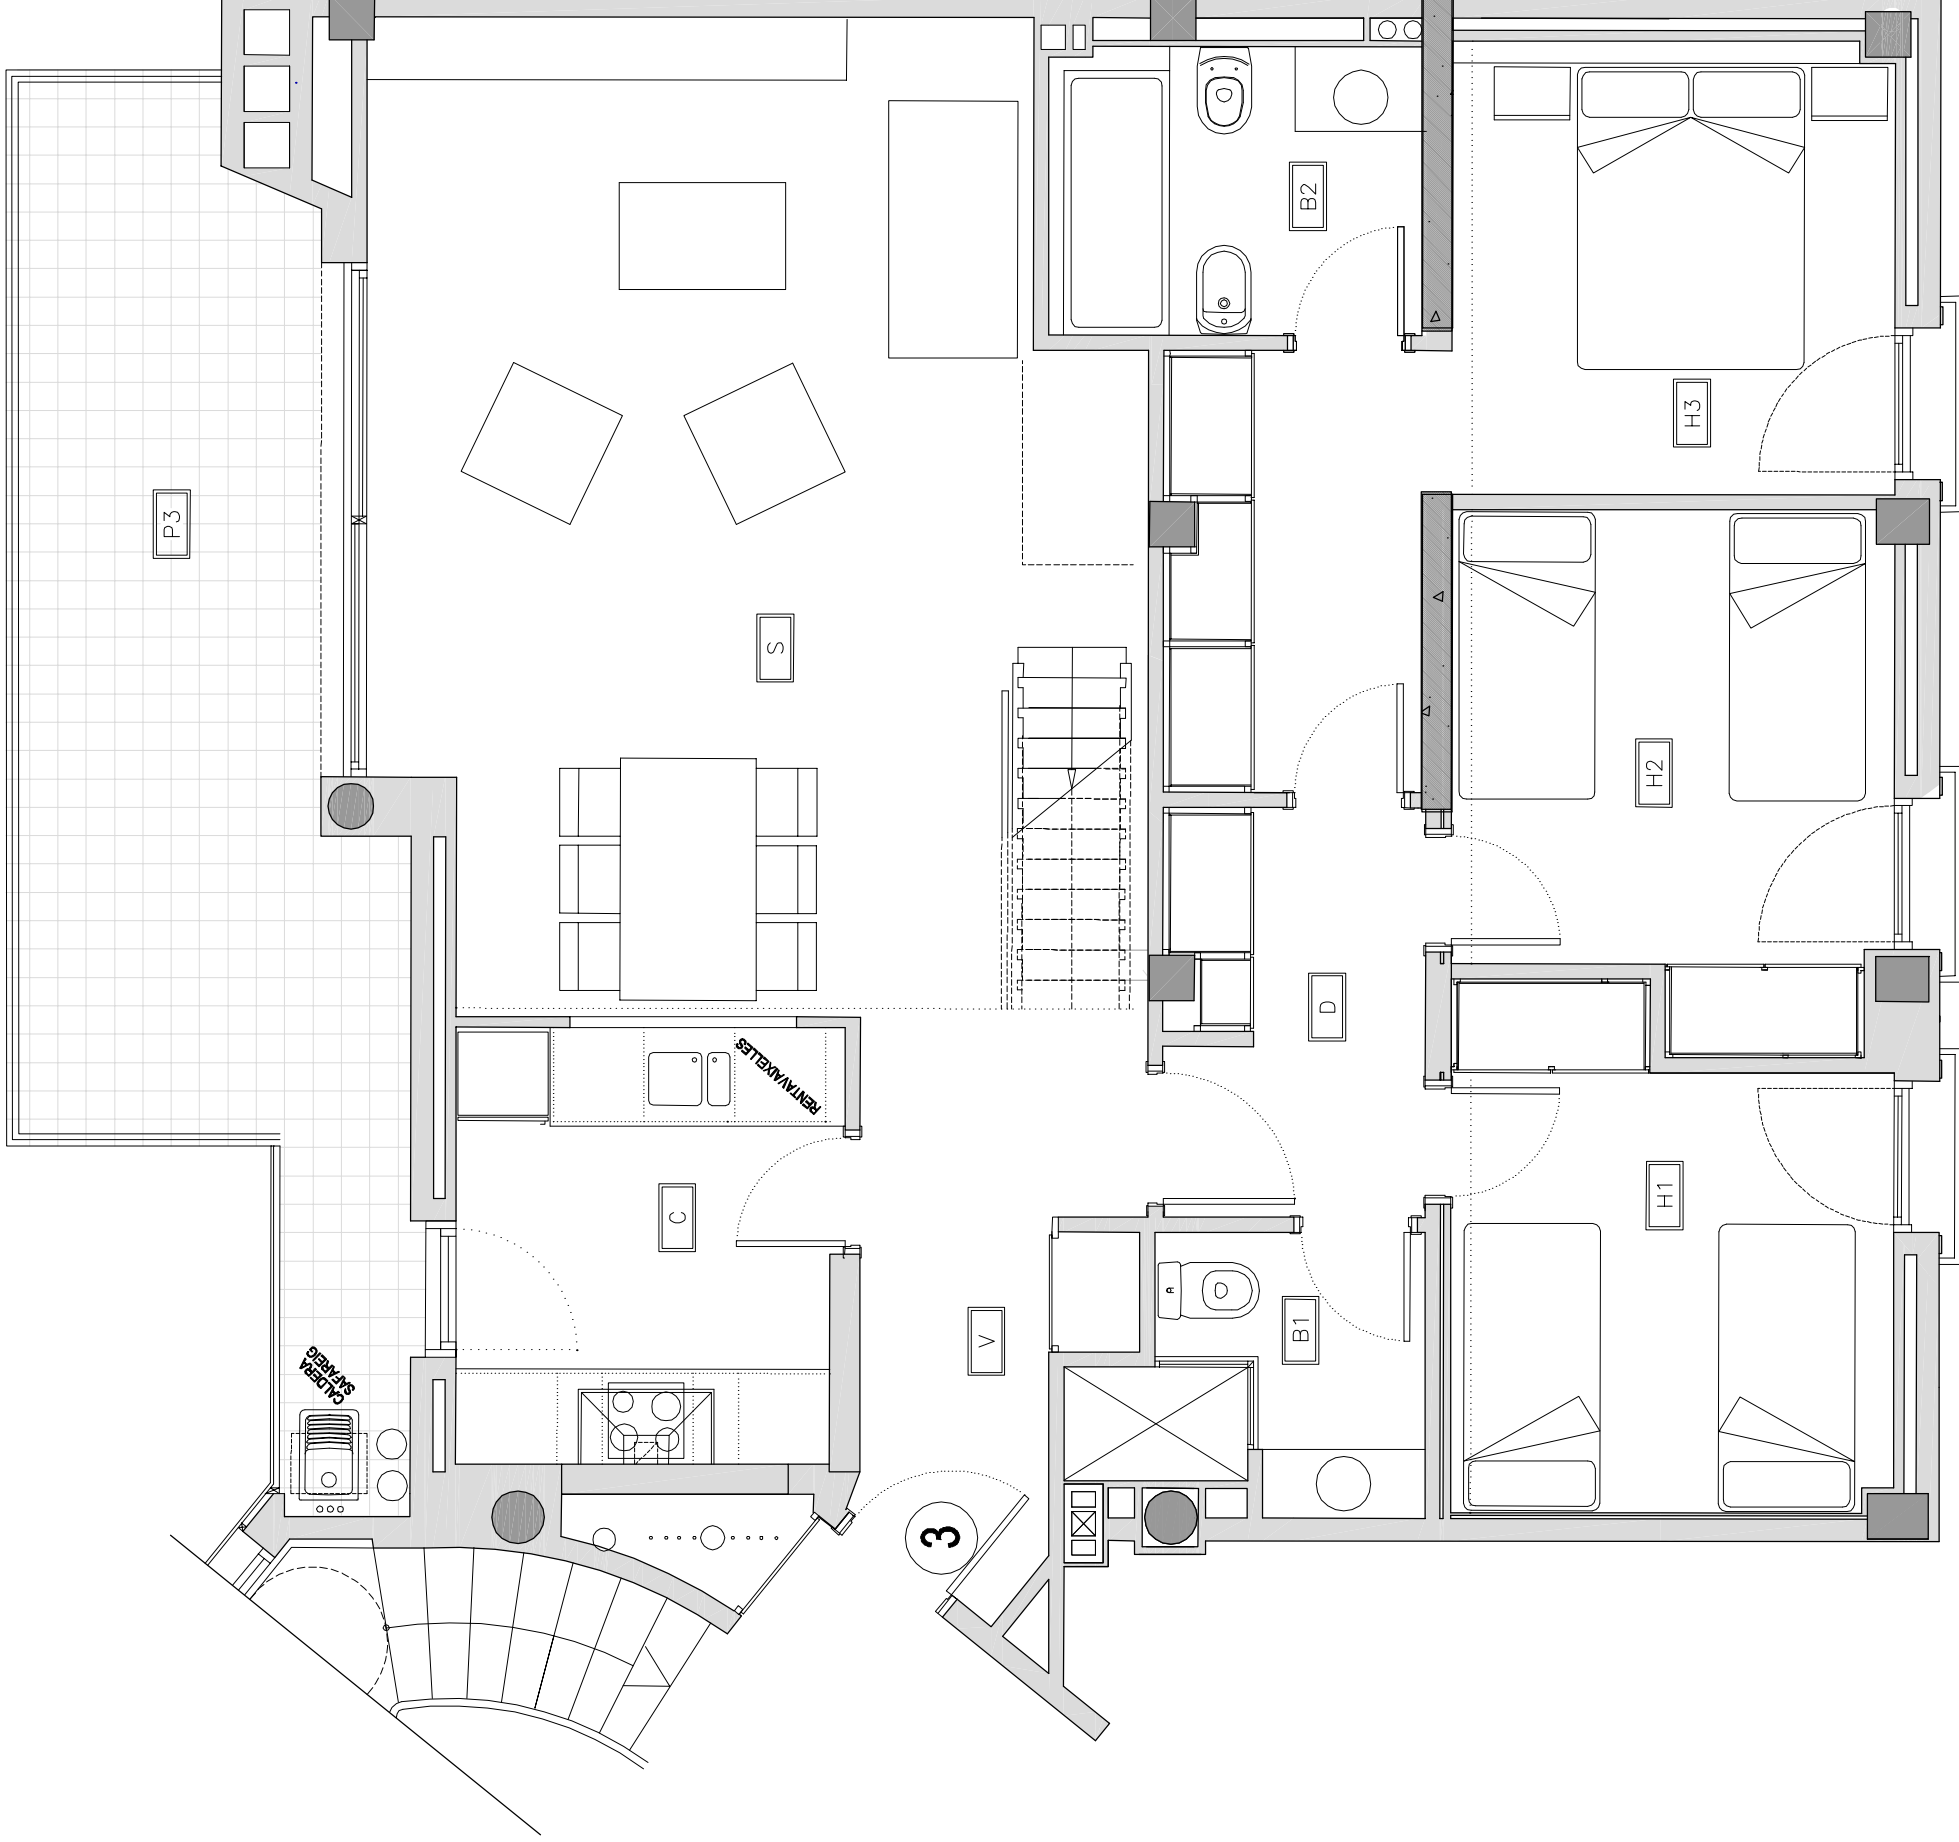

**PROJECTE DE CONSTRUCCIÓ**  
**EDIFICI PLURIFAMILIAR ENTRE MITGERES**

C/ Montsià, 10 cantonada C/ Palamós, 154

plànol

Plànols Final d'obra  
 PLANTA SEGONA -3ª

escala 1/50

T.M. Peñafugell

col·laboració ERV  
 data Novembre 2008  
 referència 482