


	SUPERFÍCIE ÚTIL (m²)	VOLUM (m³)	IL·LUMINACIÓ (m²)
PLANTA SEGONA			
C. GUINA	6.25	16.00	1.95
V. VESTIBUL	3.58	9.17	---
S. SALA	34.42	88.12	7.82
B1. CAMBRA HIGIÈNICA	3.62	8.33	---
H1. HABITACIÓ	9.15	23.43	1.53
H2. HABITACIÓ	9.41	24.09	1.53
H3. HABITACIÓ	13.92	35.64	1.53
B2. CAMBRA HIGIÈNICA	4.75	10.93	---
D. DISTRIBUIDOR	4.93	11.34	---
TOTAL	90.03	227.05	14.36

T. TERRASSA DESCOBERTA 16.55 m²

PLANTA SOTACOBERTA

A. ALTELL 28.00 60.20 4.52

SUPERFÍCIE CONSTRUÏDA 137.52 m²
 (Planta segona : 106.52 m² , Planta altell : 31.00 m²)

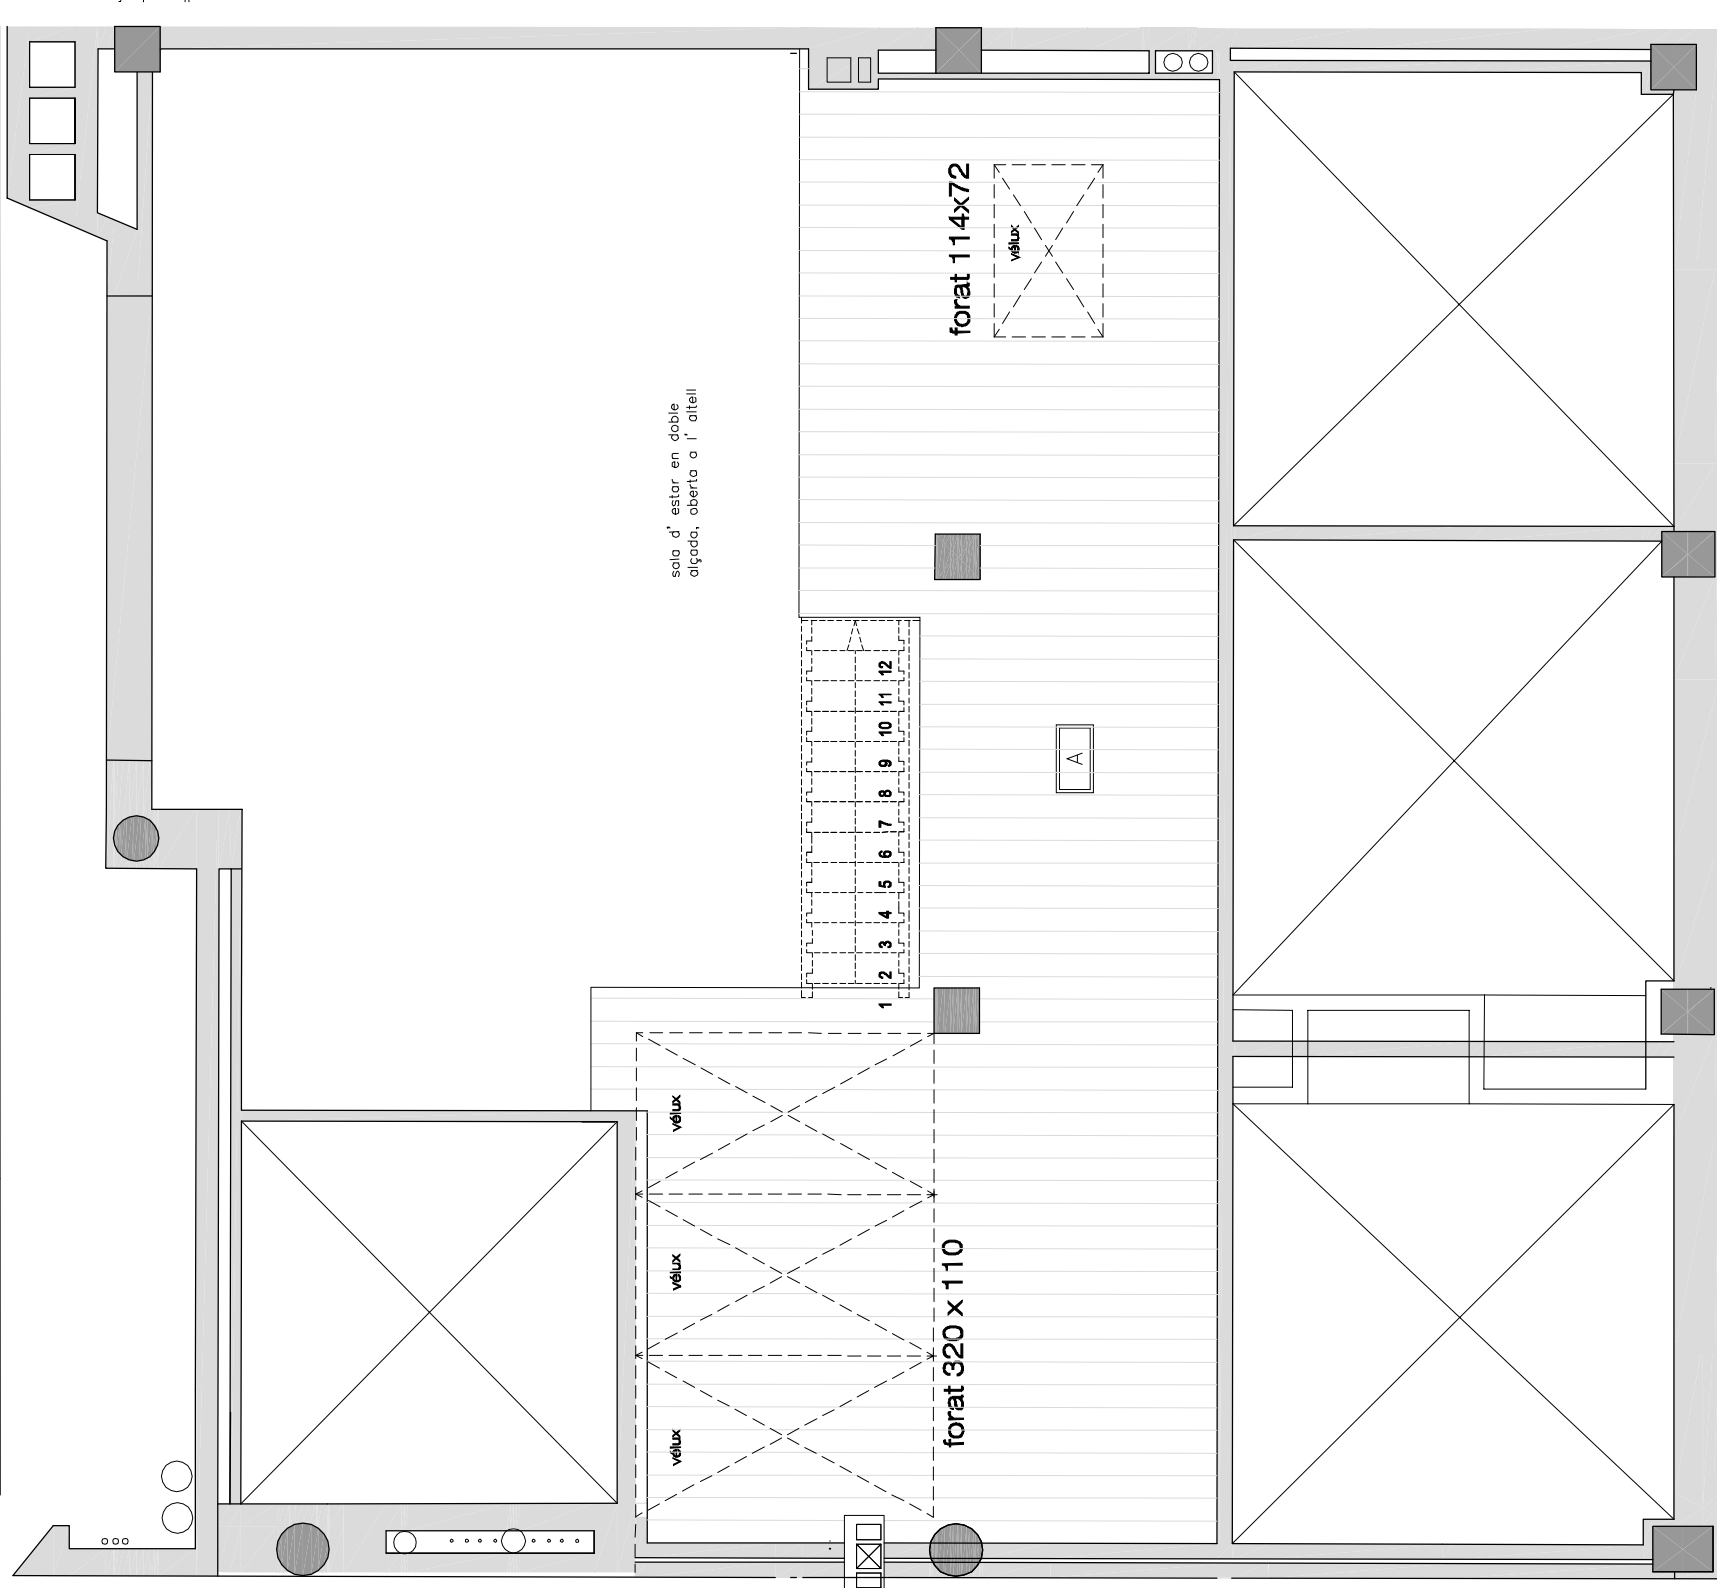

llocs de foc



PROJECTE DE CONSTRUCCIÓ
EDIFICI PLURIFAMILIAR ENTRE MITGERES

C/ Montisà, 10 cantonada C/Palamós, 154
 plànol

T.M. Peñafugell

escala 1/50

col·laboració ERV
 data Novembre 2008
 referència 482

Plànols Final d'obra
PLANTA SOTACOBERTA -3ª

arquitecte ARQUITECTURA FERRER MARCÓ, S.L. promotor

FINQUES EMPORDÀ MAR
 PROMOTORA I INMOBILIÀRIA, S.L.