PLANTA BAIXA

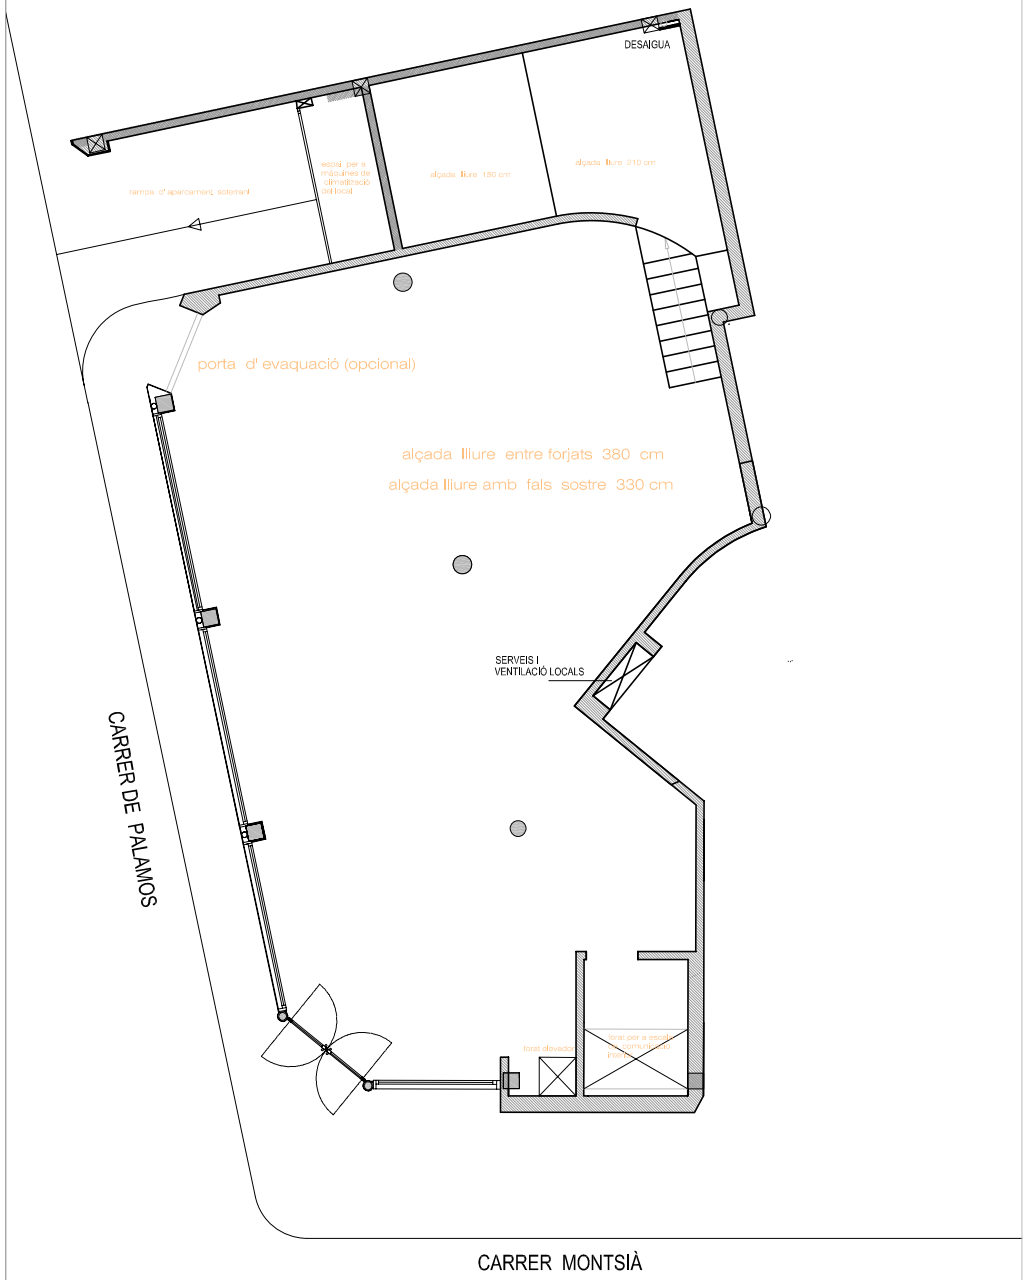

PLANTA SOTERRANI

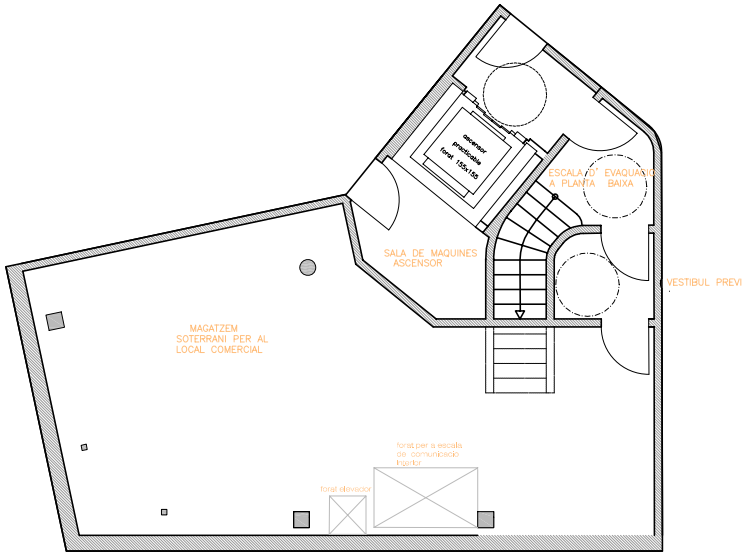

PROJECTE DE CONSTRUCCIÓ
D'EDIFICI PLURIFAMILIAR ENTRE MITGERES

C/. Montsià, 10 cantonada C/.Palamós, 154 — T.M. Palafrugell

plànol

PLANOLS DEL LOCAL COMERCIAL
PLANTA BAIXA I PLANTA SOTERRANI

escala 1/50
col·laboració ERV
data MAIG 2007
referència 462

arquitecte ARQUITECTURA FERRES MARCÓ, S.L. — promotor FINQUES EMPORDÀ MAR PROMOTORA INMOBILIÀRIA, S.L.

LOC
núm. plànol